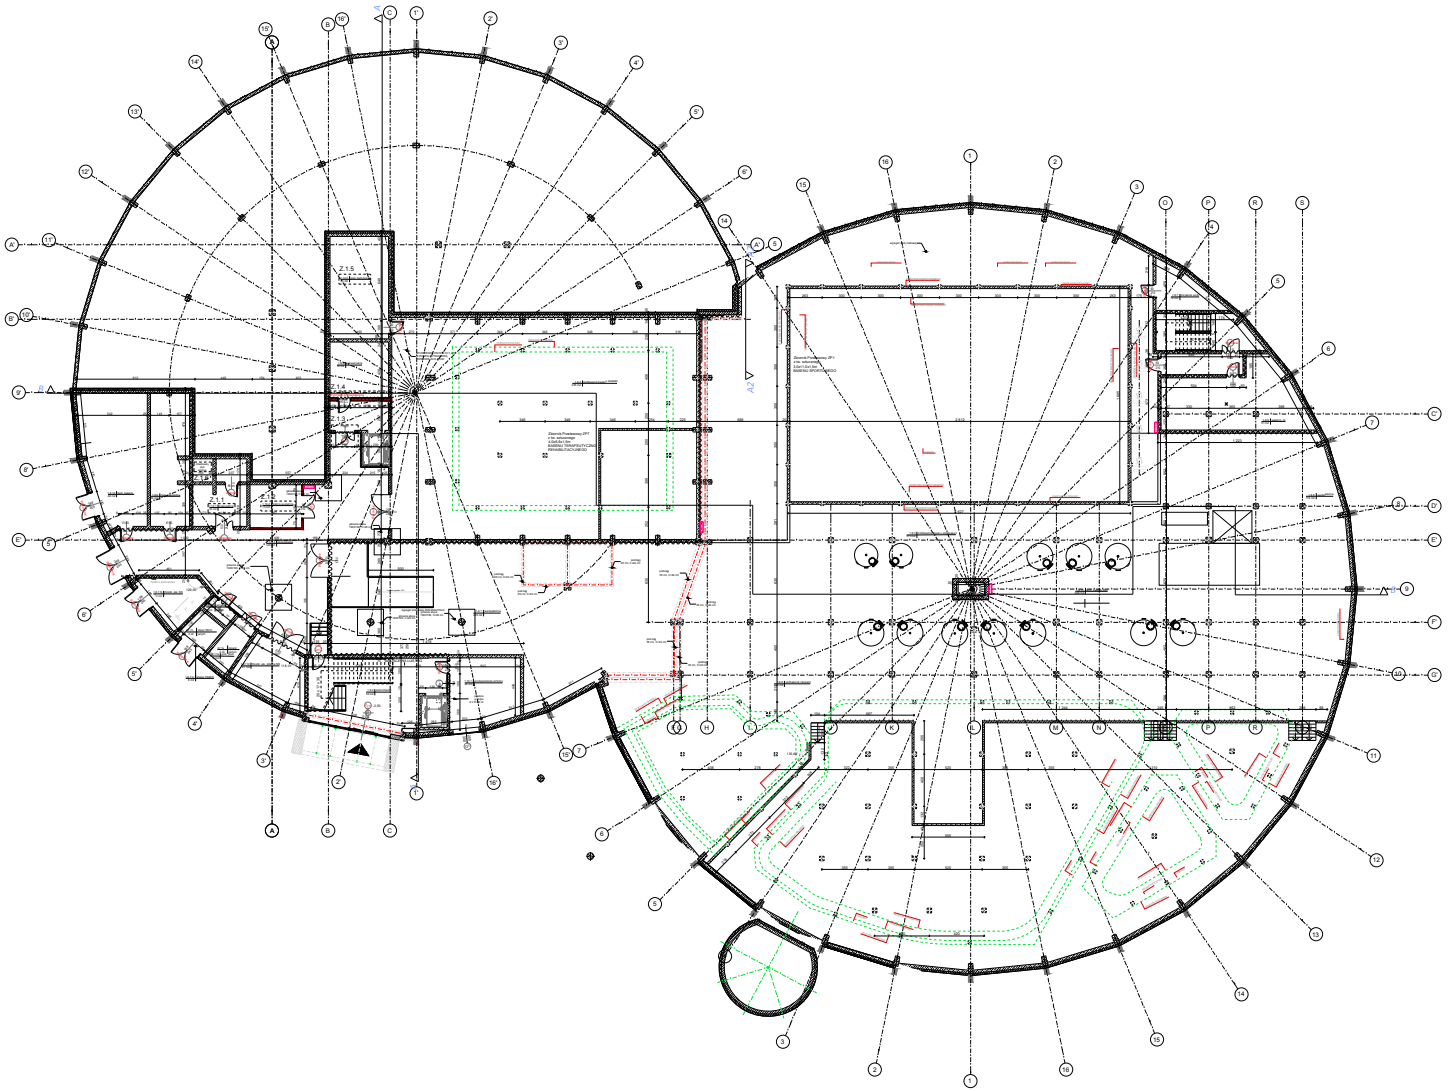

3. Wykaz zmian do projektu budowlanego zamiennego

NR	RODZAJ ZMIANY	OPIS ZMIANY
	KONDYGNACJA 01	
Z.1.1	zmiana przeznaczenia pomieszczenia	zmiana pomieszczenia 1.6.12 przeklasyfikowany na pomieszczenie 1.6.1 technologiczne
Z.1.2	dodatkowe pomieszczenie	wydzielenie pomieszczenia 1.16.2 przez ruszenie z pomieszczenia 1.6.1 technologiczne
Z.1.3	zmiana szerokości otworu drzwiowego	zmiana szerokości otworu drzwiowego z 90/210 na 180/210
Z.1.4	zmiana położenia ściany	zmiana położenia ściany z linii z pomieszczeniem 1.6.1 technologiczne na linię z pomieszczeniem 1.6.2 technologiczne
Z.1.5	zmiana przeznaczenia pomieszczenia	zmiana pomieszczenia 1.6.2 technologiczne na 1.6.1 technologiczne

LEGENDA

Z.2.1 kolor czerwony-obszar objęty zmianami

oznaczenie zmian w projekcie budowlanym

UWAGI:

ARCHITEKTURĘ NALEŻY CZYTAĆ W POŁĄCZENIU ZE STAŁOŚCIĄ, INTERPRETUJĄC ICH PARAMETRYCZNY UKŁAD ZALEŻNY OD WYKONAWCY DECYZJI KIEDY DOKONYWANE PRZEDSTAWIONY KARTY MATERIAŁÓW. ZAKŁADZIENIE WSZELKICH DUDNIENIA POTWIERDZAJĄCYCH POPRAWNY TOK TECHNOLOGII I WYKONYWANIE MATERIAŁY I UKŁADZENIA MAŁ NIE LICZYĆ W PRZUBIEGU PRZEDUBUJĄCYPOŁĄCZENIEGO PRZEDSTAWIONY ORAZ WYMAGAJĄ WPOROZUMIENIA ZOKONAŃ TACJI ZAMÓWIENIA KTÓRY POWŁOKI UDOSKONALIĆ ZGODNIE PROJEKTANTEM

INWESTYCJA:	NR PROJEKTU:
PARK WODNY CENTRUM REKREACJI, SPORTU I REHABILITACJI W SŁUPSKU	123
ADRES INWESTYCJI:	
ul. Grundwaldzka Słupsk	
INWESTOR:	
TRZY FALE SP. Z O. O.	
BRANŻA: ARCHITEKTURA	
FAZA: PROJEKT WYKONAWCZY	
DATA: 06 . 2017 r.	

Biuro Projektowe "PROJEKT" Sp. z o.o.
ul. Pawiowa 6,
76-200 Słupsk
tel./fax 59 842 28 24 tel. 0502726 78 08 www.pawprojekt.com

Projektant branżowy	Imię i nazwisko	Podpis	Uwagi
Projektant	mgr inż. arch. Małgorzata Szałata		
Sprawdzający	mgr inż. arch. Małgorzata Szałata		
Kierownik	mgr inż. arch. Małgorzata Szałata		

PODZIAŁ PROJEKTU:

STAN PROJEKTOWANY

TREŚĆ RYSUNKU: WYKAZ ZMIAN LEGENDA, kondygnacja 1 Legenda rzuty

SKALA: 1:100, 1:50

NR RYSUNKU: PAS - 123 - PW- A - R - 01

FORMAT: -