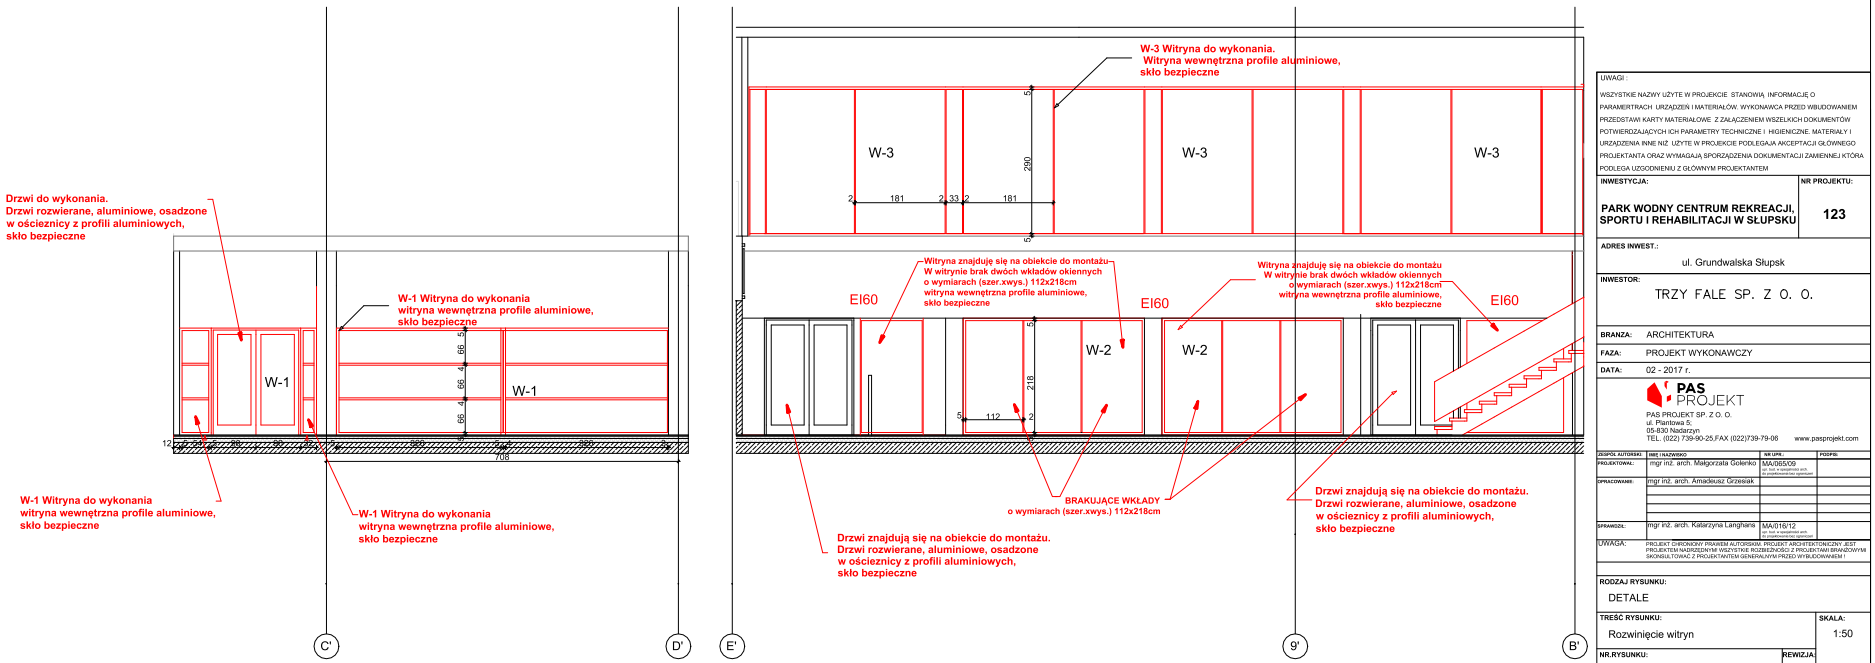

UWAGI :

WSZYSTKIE NAZWY UŻYTE W PROJEKCIE STANOWIĄ INFORMACJĘ O PARAMIERTRACH URZĄDZEŃ I MATERIAŁÓW. WYKONAWCA PRZED WBUDOWANIEM PRZEDSTAWI KARTY MATERIAŁOWE Z ZAŁĄCZENIEM WSZELKICH DOKUMENTÓW POTWIERDZAJĄCYCH ICH PARAMETRY TECHNICZNE I HIGIENICZNE. MATERIAŁY I URZĄDZENIA INNE NIŻ UŻYTE W PROJEKCIE PODLEGAJĄ AKCEPTACJI GŁÓWNEGO PROJEKTANTA ORAZ WYMAGAJĄ SPORZĄDZENIA DOKUMENTACJI ZAMIENNEJ KTÓRA PODLEGA UZGODNIENIU Z GŁÓWNYM PROJEKTANTEM

INWESTYCJA:

PARK WODNY CENTRUM REKREACJI, SPORTU I REHABILITACJI W SŁUPSKU

NR PROJEKTU: 123

ADRES INWEST.: ul. Grundwalska Słupsk

INWESTOR: TRZY FALE SP. Z O. O.

BRANZA: ARCHITEKTURA

FAZA: PROJEKT WYKONAWCZY

DATA: 02 - 2017 r.

PAS PROJEKT

PAS PROJEKT SP. Z O. O.
ul. Piastowa 5;
05-830 Nadarzyn
TEL. (022) 739-90-25,FAX (022)739-79-06 www.pasprojekt.com

ZESPÓŁ AUTORSKI	IMIĘ I NAZWISKO	NR UPR.	PODPIS
PROJEKTOWAŁ:	mgr inż. arch. Małgorzata Golenko	MA/0855/09	
OPRACOWAŁ:	mgr inż. arch. Amadeusz Grzesiak		
SPRAWDZIŁ:	mgr inż. arch. Katarzyna Langhans	MA/016/12	

UWAGA: PROJEKT CHRONIONY PRAWEM AUTORSKIM. PROJEKT ARCHITEKTONICZNY JEST PROJEKTEM NADRZĘDNYM WSZYSTKIE ROZBIEŻNOŚCI Z PROJEKTAMI BRANŻOWYMI SKONSULTOWAĆ Z PROJEKTANTEM GENERALNYM PRZED WYBUDOWANIEM !

RODZAJ RYSUNKU: DETALE

TREŚĆ RYSUNKU: Rozwinięcie witryn

SKALA: 1:50

NR.RYSUNKU: PAS - 123 - PW - A - D - - 04

REWIZJA: -