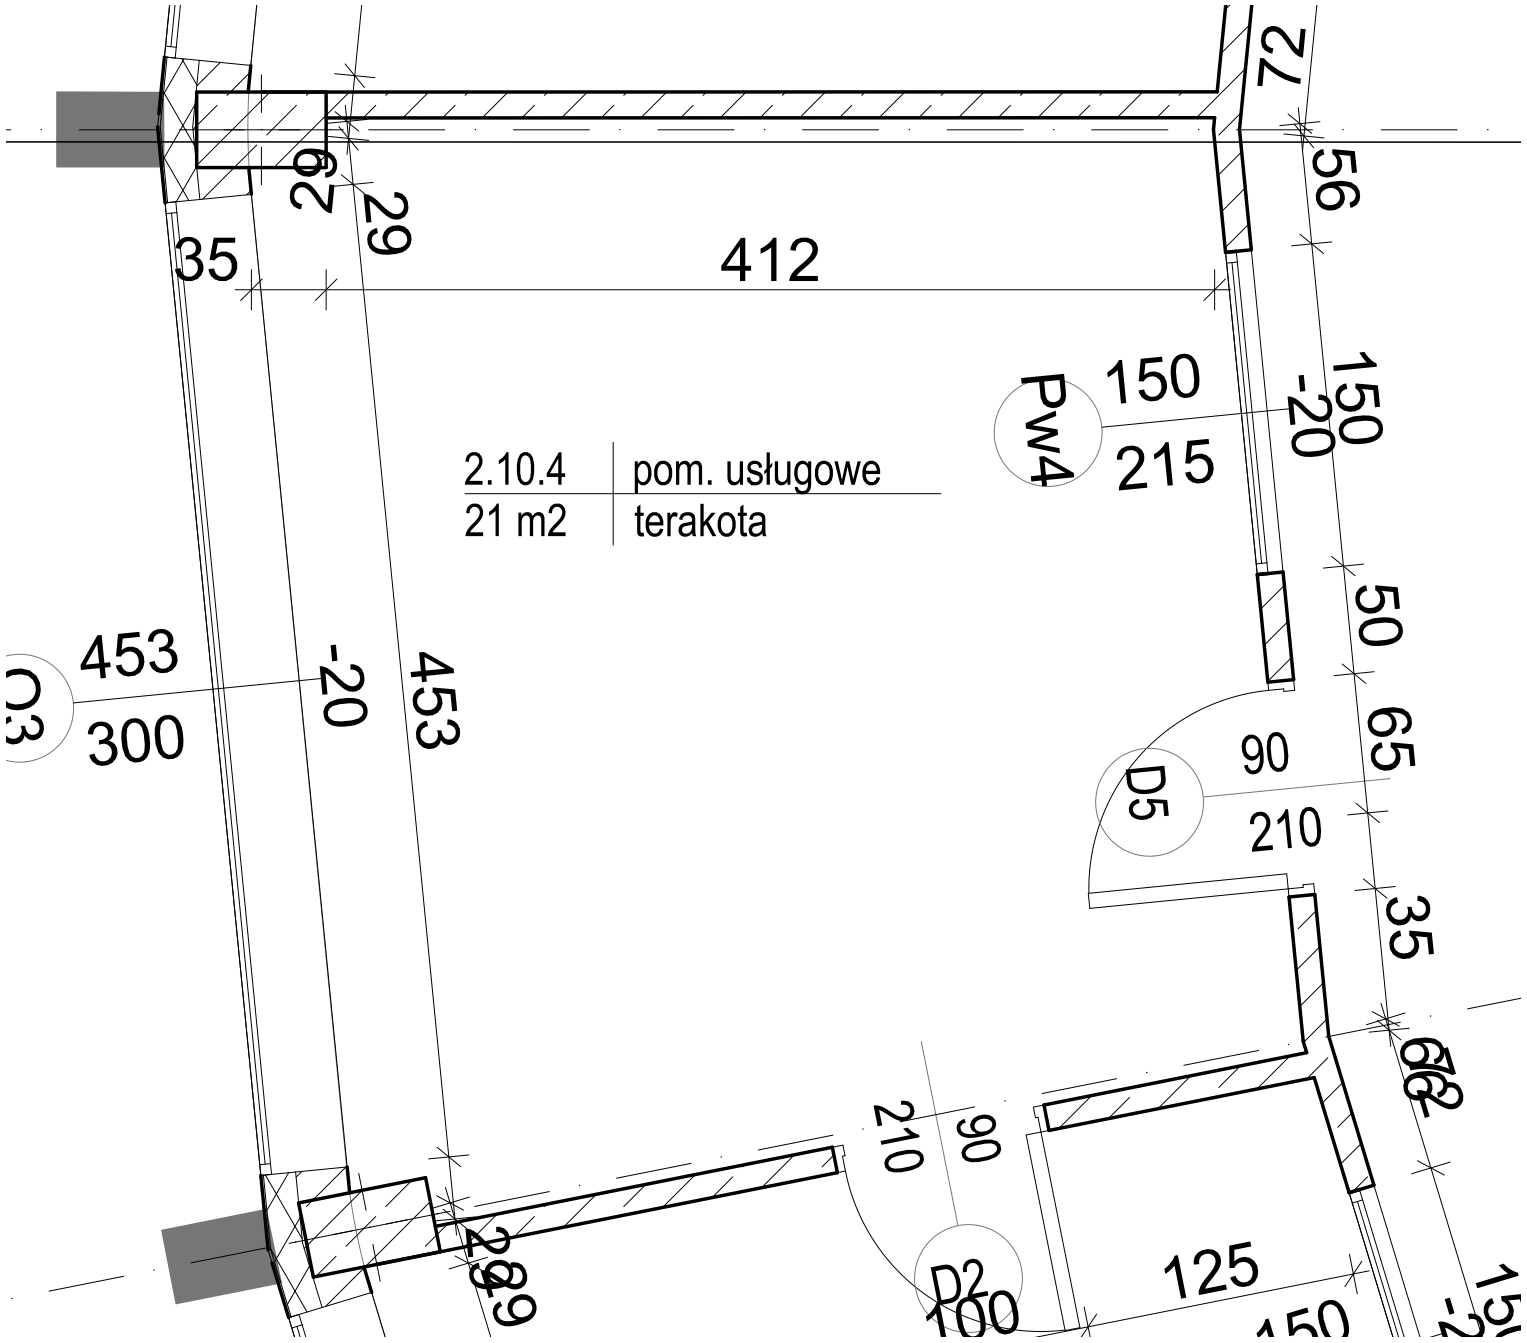
2.10.4 | pom. usługowe
21 m2 | terakota
Pw4
150
215
150
-20
D3
453
300
453
-20
D5
90
210
D2
90
210
125
100
35
412
27
56
62
29
50
65
35
62
62
29
29