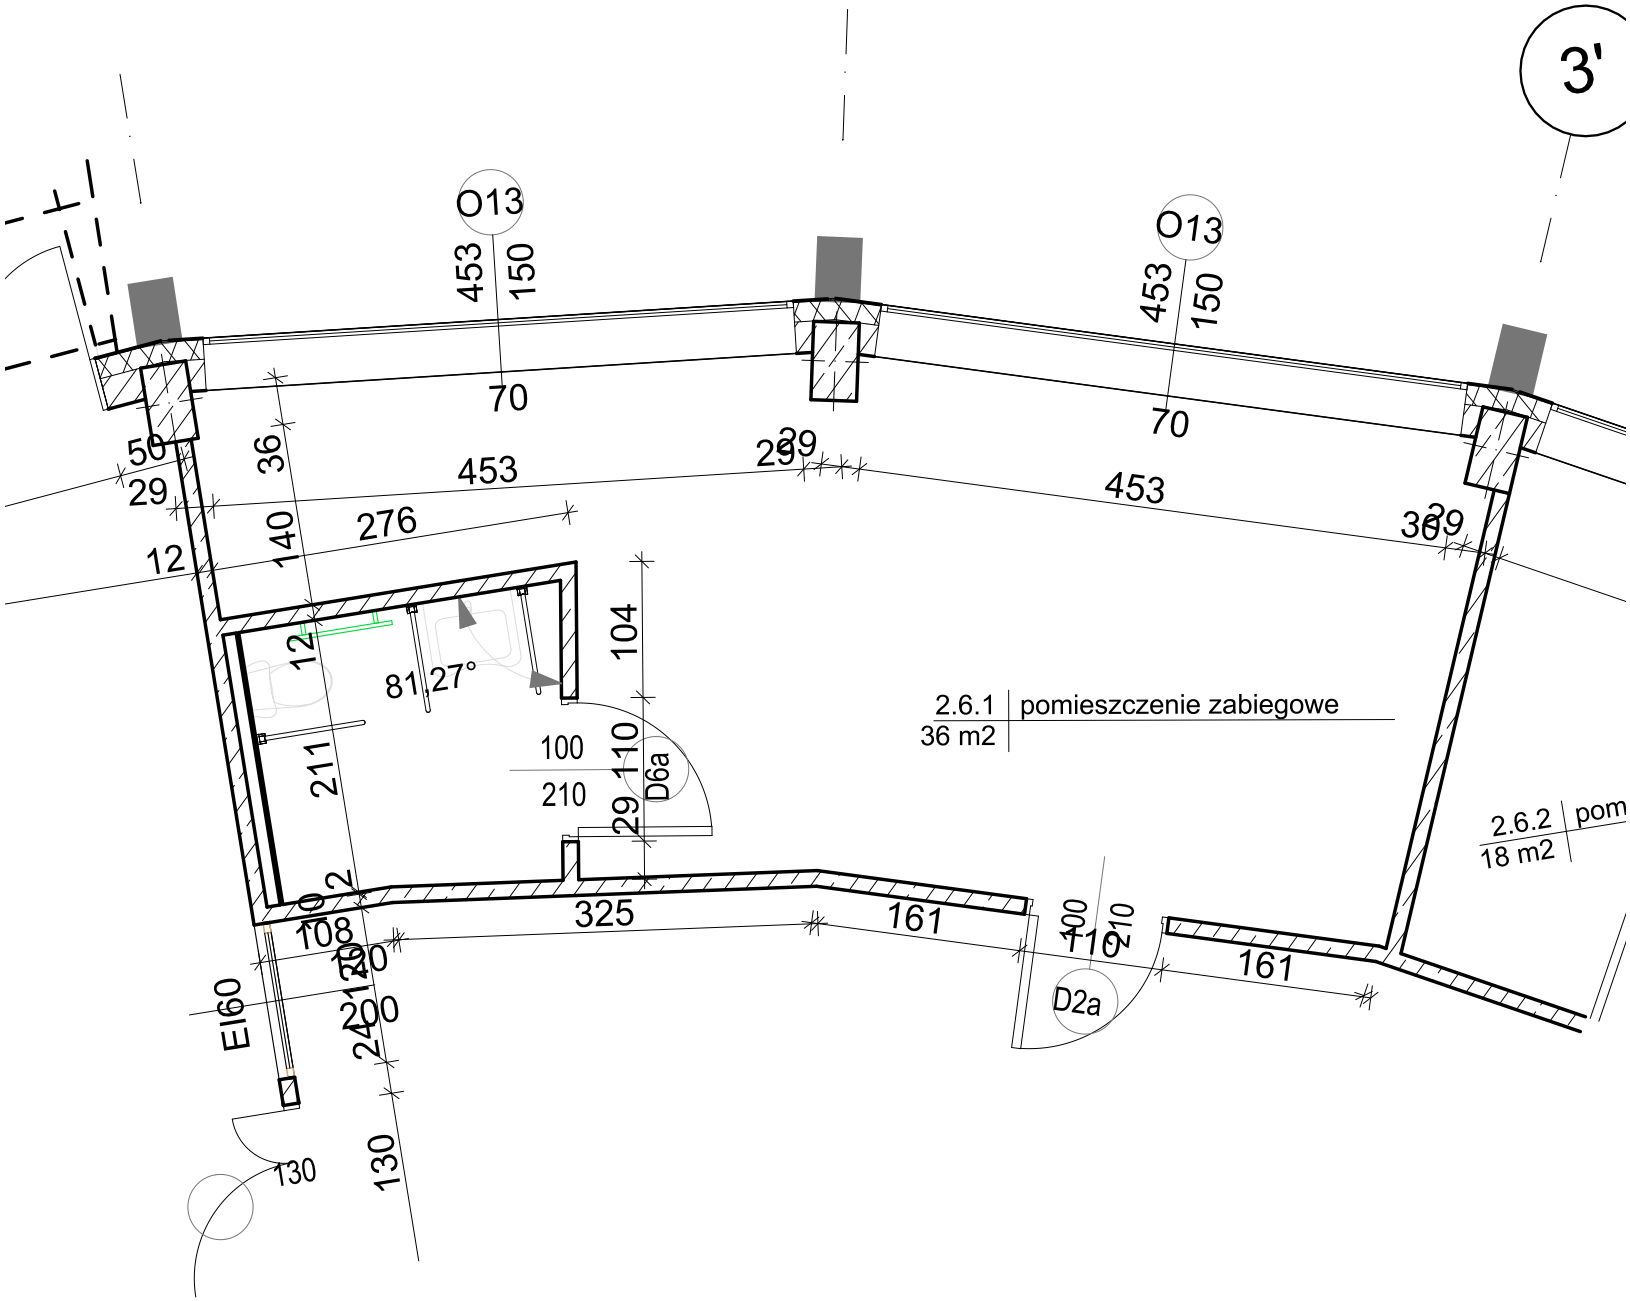
3'
O13
453
150
70
50
29
36
453
276
140
12
104
81,27°
211
100
210
110
D6a
2.6.1
pomieszczenie zabiegowe
36 m2
2.6.2
pom
18 m2
325
161
108
120
200
EI60
130
D2a